


Beställningsinformation



Skarvbox Cros ITB

SEG-nr	Nexans-nr	Benämning	Mått mm
25 991 21	30799909	Cros ITB 48-fiberskarvar	95x300x230
50 579 55	30798509	Kassetter för Cros ITB , 24-fibrer	20x140x205
50 579 56	30798609	Förslutning 12 kablar 2,2-4 mm	
50 579 57	30798709	Förslutning 12 kablar 4-6 mm	
50 608 15	30798909	Blindplugg ITB	
50 608 22	30798809	Kabelklämma för Cros ITB	

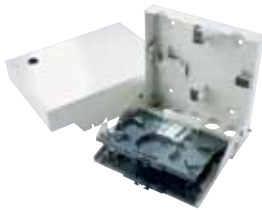

Skarvskåp NS2 och NS8+

SEG-nr	Nexans-nr	Benämning	Mått mm
50 608 60	30787009	Skarvskåp NS2	350x150x80
50 608 61	30785809	Skarvkassetter för skarvskåp NS2	280x128x17
50 608 72	30781509	Skarvskåp NS8+ tomt	270x535x270
50 608 73	30781209	Frontlucka samt botten till NS8+	



Husnodskåp N-HNS 192 fibrer

SEG-nr	Nexans-nr	Benämning	Ant. fibrer	Längd m	Mått mm
50 575 08	30780509	N-HNS husnodskåp 192 fibrer komplett S			700x650x320
50 259 30	28138109	Förkontakterad KB201 24SC/UPC	24	3	
50 259 31	28138009	Förkontakterad KB201 48SC/UPC	48	3	
50 259 32	28138909	Förkontakterad KB201 24SC/APC	24	3	
50 259 33	28138809	Förkontakterad KB201 48 SC/APC	48	3	




Husnodskåp N-HNS 48 fibrer

SEG-nr	Nexans-nr	Benämning	Längd m	Mått mm
50 575 09	30780709	N-HNS husnodskåp 48 fibrer komplett S		580x410x185
50 579 55	30798509	Kassetter, 24-fibrer		20x140x205
50 608 34	30454509	Gångjärn av plast för kassetter		
50 745 26	48891309	Fan-out 4xSC/UPC	1,0 + 0,6	
50 745 28	48890109	Fan-out 4xSC-APC	1,0 + 0,6	
50 710 37	48893409	Fan-out 2*SC/UPC+2*SC/APC	1,0 + 0,6	
50 710 38	48893509	Fan-out 4xLC/UPC	1,0 + 0,6	
50 710 78	48899409	Fan-out 4xLC/APC	1,0 + 0,6	
50 639 94	30116309	Mellanstycke SM SC-Duplex		
50 639 95	30116409	Mellanstycke SM SC/APC-Duplex		
50 640 03	30116709	Mellanstycke SM SC-duplex grön/blå		
50 637 25	30117409	Mellanstycke SM LC 4-portar		
50 640 01	30117609	Mellanstycke SM LC/APC 4-portar		



Nexans Sweden AB
Tel 0325-800 00
www.nexans.se

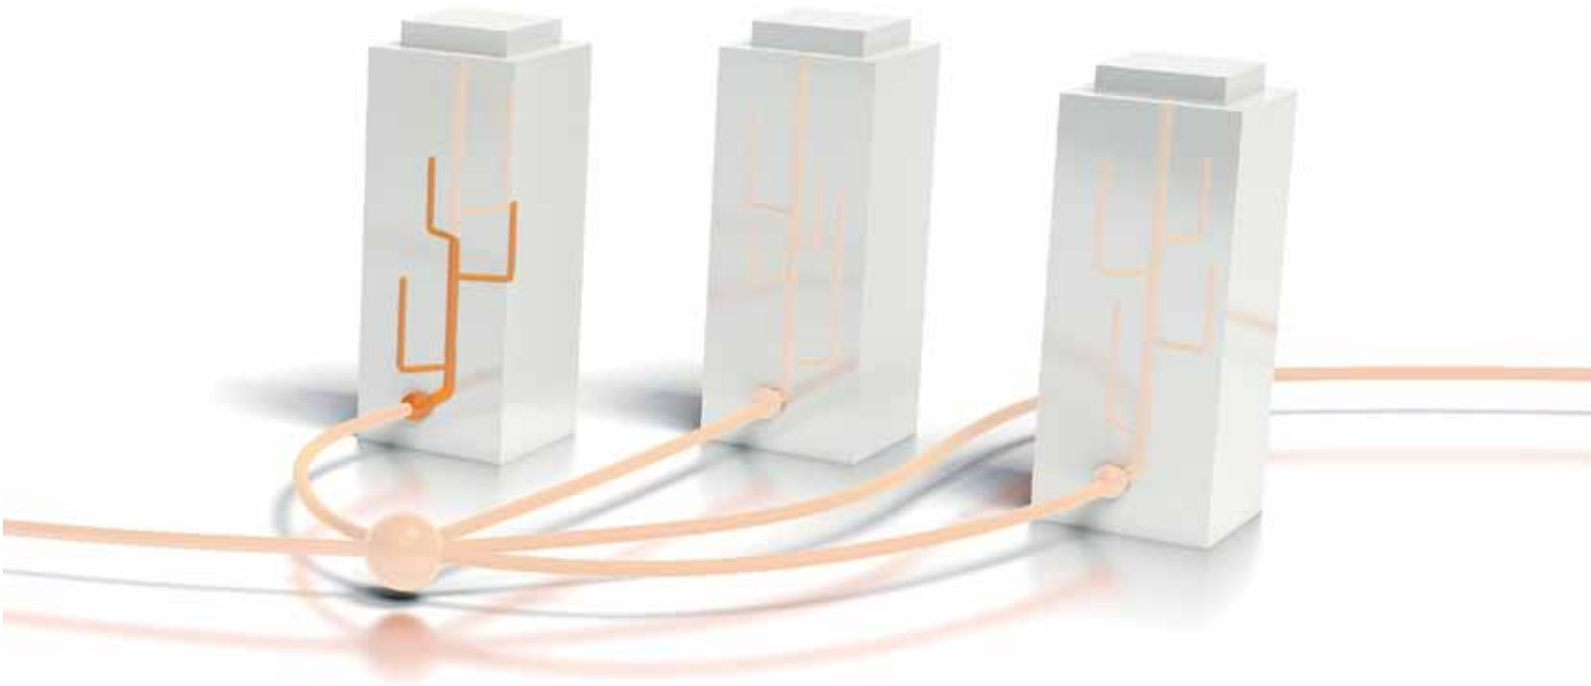

Byggsätt: Direktförläggning -lägenhet


Global expert på kablar och kabelsystem

Byggsätt: Direktförläggning

Med direktförläggning är du fri att installera kabeln direkt, i olika miljöer, utan kanalisation.

I hyreshus används ofta GNKGQBDV, TB LSZH, SCMT LSZH eller GAGQBUDV som är brandklassade och fungerar utmärkt såväl inomhus som utomhus (utomhus i kanalisation). Kablarna innehåller förstärkning, vilket förenklar förläggning i befintlig kanalisation om så önskas.

Fiberoptiskt kundavslut

I lägenheten avslutas den fiberoptiska kabeln i ett "@xs fiberoptiskt uttag". Det är det sista passiva gränssnittet hos slutanvändaren.

Uttaget är designat för två fibrer och på grund av uttagets små dimensioner är G657-fibrer det lämpligaste valet. Utrymme finns för två svetsskarvar eller mekaniska skarvstycken. De fiberoptiska kontakterna placeras i adapterar som sitter skyddade inne i uttaget. När ett anslutningskablage tas bort från uttaget stängs automatiskt en lucka för att skydda mot laserstrålning.

Möjligheten finns att utföra installationen i lägenhetens befintliga kanalisation (PVC-rör och väggdosa) genom att komplettera fiberuttaget med tillbehöret "kabel och fiber-vinda för dosa".

Fiberoptisk kabel

Fiberoptiska kablar av typen GAGQBUDV, SHT LSZH, TB LSZH och GNKGQBDV avsedda för direktförläggning på kabelstege eller liknande inomhus (eller i kanalisation utomhus). Detta innebär att man inte behöver installera någon kanalisation som skydd för kablarna. Kabelkonstruktionerna har en halogenfri, flamskyddad mantel och innehåller upp till 32 fibrer. Uppfyller brandkrav enligt IEC 60332-3, cat C eller IEC 60332-1.

Pre-terminerad fiberoptisk kabel

Kablar av typerna GAGQBUDV, TB LSZH och GNKGQBDV kan levereras pre-terminerade, med eller utan "@xs fiberoptiskt uttag", på en bobin, träturma eller i kartong med önskad kabellängd upp till ca 200 m.

Produkterna kan installeras med alla på marknaden förekommande metoder.

Fiberoptiska husnoder

Husnoden placeras oftast i ett låst utrymme i t.ex. fastighetens källare. Valet av komponenter i husnoden styrs av den valda installationsmetoden.


Vid de installationer skarvning utförs som gränssnitt mellan inkommande kabel och fastighetsnätet används skarvbox Cros ITB, skarvskåp NS2 eller skarvskåp NS8+. Valet styrs av antalet abonnenter.

Skall däremot gränssnittet utgöras av korskoppling används N-HNS husnodskåp. N-HNS husnodskåp finns i två varianter, en för 48 fibrer en för 192 fibrer. Gemensamt för båda är att skåpen innehåller funktioner för korskoppling, skarvning, kablagehantering och kabel/tub/fiberhantering.

Valet mellan skarvning och korskoppling i husnoden styrs av kostnad kontra behovet av tydliga gränssnitt mellan nätägare (inkommande kabel) och ägaren av fastighetsnät (fastighetsägaren).

Fiberoptiska kablar

SEG-nr	Nexans-nr	Benämning	Ant. fibrer	Längd	Ytterdiam. mm
49 716 97	29000098	GNKGQBUDV 2SM G657A	2SM	2000	4
49 664 07	39850298	TB LSZH 2SM G652D	2SM	2000	4,7
49 664 17	39850498	TB LSZH 4SM G652D	4SM	2000	5,3
49 709 07	29041798	GAGQBUDV 4SM G652D	4SM	2000	5,5
49 723 47	39940298	SC-MT LSZH 2SM G657A1	2SM	2000	2,6

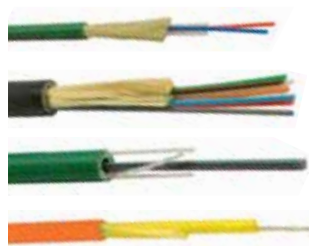

Förkontakterat vägguttag GAGQBUDV

SEG-nr	Nexans-nr	Benämning	Ant. fibrer	Längd	Ytterdiam. mm
50 259 05	48471009	Förkont. vägguttag GAGQBUDV 4-SC/UPC	4SM	10	5,5
50 259 06	48471109	Förkont. vägguttag GAGQBUDV 4-SC/UPC	4SM	20	5,5
50 259 07	48471209	Förkont. vägguttag GAGQBUDV 4-SC/UPC	4SM	30	5,5
50 259 09	48471409	Förkont. vägguttag GAGQBUDV 4-SC/UPC	4SM	50	5,5
50 259 11	48471609	Förkont. vägguttag GAGQBUDV 4-SC/UPC	4SM	70	5,5
50 259 14	48471909	Förkont. vägguttag GAGQBUDV 4-SC/UPC	4SM	100	5,5
50 259 15	48472009	Förkont. vägguttag GAGQBUDV 4-SC/APC	4SM	10	5,5
50 259 16	48472109	Förkont. vägguttag GAGQBUDV 4-SC/APC	4SM	20	5,5
50 259 17	48472209	Förkont. vägguttag GAGQBUDV 4-SC/APC	4SM	30	5,5
50 259 19	48472409	Förkont. vägguttag GAGQBUDV 4-SC/APC	4SM	50	5,5
50 259 21	48472609	Förkont. vägguttag GAGQBUDV 4-SC/APC	4SM	70	5,5
50 259 24	48472909	Förkont. vägguttag GAGQBUDV 4-SC/APC	4SM	100	5,5



Kundanslutningskabel GNKGQBDV

SEG-nr	Nexans-nr	Benämning	Ant. fibrer	Längd m	Ytterdiam. mm
50 368 22	48001309	Kundansl. kabel GNKGQBUDV 2xSC/UPC	2SM	30	4
50 368 24	48001509	Kundansl. kabel GNKGQBUDV 2xSC/UPC	2SM	50	4
50 368 26	48001709	Kundansl. kabel GNKGQBUDV 2xSC/UPC	2SM	70	4
50 368 29	48002009	Kundansl. kabel GNKGQBUDV 2xSC/UPC	2SM	100	4
50 368 34	48002509	Kundansl. kabel GNKGQBUDV 2xSC/UPC	2SM	150	4
50 368 37	48008309	Kundansl. kabel GNKGQBUDV 4xSC/UPC	4SM	30	4
50 368 39	48008509	Kundansl. kabel GNKGQBUDV 4xSC/UPC	4SM	50	4
50 368 41	48008709	Kundansl. kabel GNKGQBUDV 4xSC/UPC	4SM	70	4
50 368 44	48009009	Kundansl. kabel GNKGQBUDV 4xSC/UPC	4SM	100	4
50 368 49	48009509	Kundansl. kabel GNKGQBUDV 4xSC/UPC	4SM	150	4



@xs-uttag

SEG-nr	Nexans-nr	Benämning	Mått mm
50 531 52	30793009	@xs fiberoptiskt uttag	28x75x100
50 531 53	30793509	@xs-kabel och fibervinda för väggdosa	Diam. 67

