

Beställningsinformation



Skarvskåp NS2 och NS8+

SEG-nr	Nexans-nr	Benämning	Mått mm
50 608 60	30787009	Skarvskåp NS2	350x150x80
50 608 61	30785809	Skarvkassett för skarvskåp NS2	280x128x17
50 608 72	30781509	Skarvskåp NS8+ tomt	270x535x270
50 608 73	30781209	Frontlucka samt botten till NS8+	




Husnodskåp N-HNS 192 fibrer

SEG-nr	Nexans-nr	Benämning	Ant. fibrer	Längd m	Mått mm
50 575 08	30780509	N-HNS husnodskåp 192 fibrer komplett S			700x650x320
50 259 30	28138109	Förkontakterad KB201 24SC/UPC	24	3	
50 259 31	28138009	Förkontakterad KB201 48SC/UPC	48	3	
50 259 32	28138909	Förkontakterad KB201 24SC/APC	24	3	
50 259 33	28138809	Förkontakterad KB201 48 SC/APC	48	3	



Husnodskåp N-HNS 48 fibrer

SEG-nr	Nexans-nr	Benämning	Längd m	Mått mm
50 575 09	30780709	N-HNS husnodskåp 48 fibrer komplett S		580x410x185
50 579 55	30798509	Kassetter, 24-fibrer		20x140x205
50 608 34	30454509	Gångjärn av plast för kassetter		
50 745 26	48891309	Fan-out 4xSC/UPC	1,0 + 0,6	
50 745 28	48890109	Fan-out 4xSC-APC	1,0 + 0,6	
50 710 37	48893409	Fan-out 2*SC/UPC + 2*SC/APC	1,0 + 0,6	
50 710 38	48893509	Fan-out 4xLC/UPC	1,0 + 0,6	
50 710 78	48899409	Fan-out 4xLC/APC	1,0 + 0,6	
50 639 94	30116309	Mellanstycke SM SC-Duplex		
50 639 95	30116409	Mellanstycke SM SC/APC-Duplex		
50 640 03	30116709	Mellanstycke SM SC-duplex grön/blå		
50 637 25	30117409	Mellanstycke SM LC 4-portar		
50 640 01	30117609	Mellanstycke SM LC/APC 4-portar		

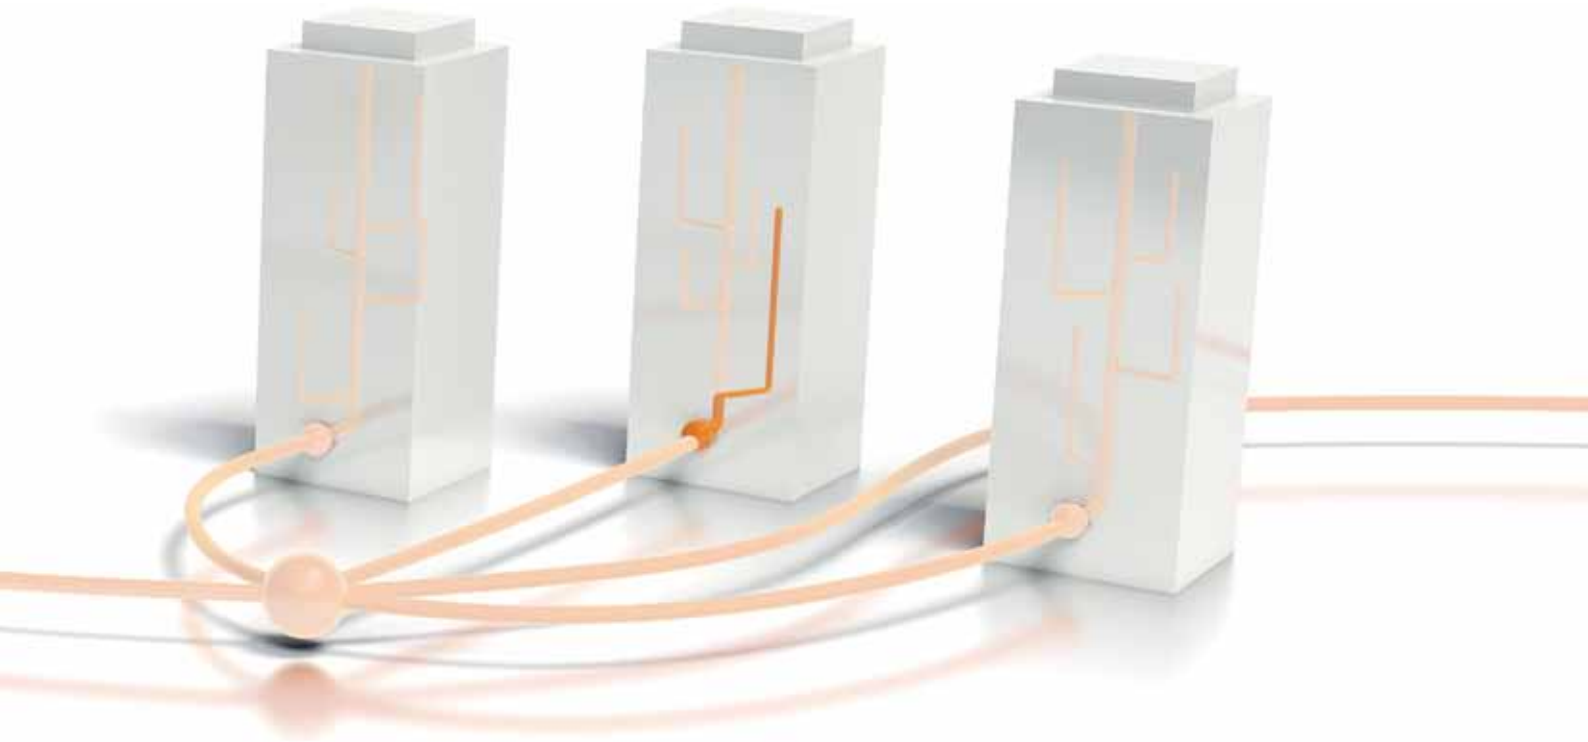

Byggsätt: Mikrokabel
-lägenhet



Nexans Sweden AB
Tel 0325-800 00
www.nexans.se



Global expert på kablar och kabelsystem

Byggsätt: Mikrokabel

Installera mikrokanalisation och blås in kabel allt eftersom nya kunder ansluter sig.

Nexans blåsfiberkabellosning, GALDV, installeras med hjälp av blåsteknik i mikrokanalisation med innerdiameter 2,8-3,5 mm. Mikrokabeln tillsammans med HFFR-rör är brandklassad och fungerar utmärkt både inomhus och utomhus. Mikrokabeln har mantel och är tålig mot fukt och väta som gärna ansamlas i rör som passerar olika temperaturområden.

Fiberoptiskt kundavslut

I lägenheten avslutas den fiberoptiska kabeln i ett "@xs fiberoptiskt uttag". Det är det sista passiva gränssnittet hos slutanvändaren.

Uttaget är designat för två fibrer och på grund av uttagets små dimensioner är G657-fibrer det lämpligaste valet. Utrymme finns för två svetsskarvar eller mekaniska skarvstycken. De fiberoptiska kontakterna placeras i adaptrar som sitter skyddade inne i uttaget. När ett anslutningskablage tas bort från uttaget stängs automatiskt en lucka för att skydda mot laserstrålning.

Möjligheten finns att utföra installationen i lägenhetens befintliga kanalisation (PVC-rör och väggdosa) genom att komplettera fiberuttaget med tillbehöret "kabel och fibervinda för dosa".

Fiberoptisk kabel

Fiberoptisk kabel av typen GALDV är avsedd för inomhus- eller utomhusförläggning i mikrokanalisation. Kabelkonstruktionen innehåller upp till 4 fibrer. Fibrerna ligger i en kompakt enhet av akrylat om 4 fibrer. Mantel av halogenfritt och flamskyddat material. Kabeln är optimerad för att blåsa in i mikrokanalisation med innerdiameter 2,8-3,5 mm. I installationer med HFFR-kanalisation uppfylls brandkrav enligt IEC 60332-1.

Pre-terminerad fiberoptisk kabel

Kablarna kan levereras pre-terminera, med eller utan "@xs fiberoptiskt uttag", på en bobin med önskad kabellängd upp till 200 meter.

Produkten installeras genom att bobinen med produkten sätts upp i en blåsutrustning inne i lägenheten och sedan blåses i en mikrokanalisation ner till en fastighetsnod som oftast placeras i källaren på huset.

Fiberoptiska husnoder

Husnoden placeras oftast i ett låst utrymme i t.ex. fastighetens källare. Valet av komponenter i husnoden styrs av den valda installationsmetoden.

Vid de installationer skarvning utförs som gränssnitt mellan inkommande kabel och fastighetsnätet används skarvbox Cros ITB, skarvskåp NS2 eller skarvskåp NS8+. Valet styrs av antalet abonnenter.

Skall däremot gränssnittet utgöras av korskoppling används N-HNS husnodskåp. N-HNS husnodskåp finns i två varianter, en för 48 fibrer och en för 192 fibrer. Gemensamt för båda är att skåpen innehåller funktioner för korskoppling, skarvning, kablagehantering och kabel/tub/fiberhantering.

Valet mellan skarvning och korskoppling i husnoden styrs av kostnad kontra behovet av tydliga gränssnitt mellan nätägare (inkommande kabel) och ägaren av fastighetsnät (fastighetsägaren).

Beställningsinformation

GALDV

SEG-nr	Nexans-nr	Benämning	Ant. fibrer	Längd m	Ytterdiam. mm
49 651 75	29575401	GALDV 4SM G657A1	4SM	500	1,2
49 651 76	29575402	GALDV 4SM G657A1	4SM	1000	1,2
49 651 77	29575404	GALDV 4SM G657A1	4SM	2000	1,2



GALDV med SC-kontakter i @xs-uttag

SEG-nr	Nexans-nr	Benämning	Ant. fibrer	Längd m	Ytterdiam. mm
50 368 50	48475009	Förkontakterat vägguttag @xs 2-SC/UPC	2SM	50	1,3
50 368 51	48475209	Förkontakterat vägguttag @xs 2-SC/UPC	2SM	75	1,3
50 368 52	48475409	Förkontakterat vägguttag @xs 2-SC/UPC	2SM	100	1,3
50 368 53	48475609	Förkontakterat vägguttag @xs 2-SC/UPC	2SM	150	1,3
50 368 54	48475809	Förkontakterat vägguttag @xs 2-SC/UPC	2SM	200	1,3



GALDV med SC-kontakter

SEG-nr	Nexans-nr	Benämning	Ant. fibrer	Längd m	Ytterdiam. mm
50 368 55	48477009	Kundanslutningskabel för @xs 2xSC/UPC	2SM	50	1,3
50 368 56	48477209	Kundanslutningskabel för @xs 2xSC/UPC	2SM	75	1,3
50 368 57	48477409	Kundanslutningskabel för @xs 2xSC/UPC	2SM	100	1,3
50 368 58	48477609	Kundanslutningskabel för @xs 2xSC/UPC	2SM	150	1,3
50 368 59	48477809	Kundanslutningskabel för @xs 2xSC/UPC	2SM	200	1,3



@xs-uttag

SEG-nr	Nexans-nr	Benämning	Mått mm
50 531 52	30793009	@xs fiberoptiskt uttag	28x75x100
50 531 53	30793509	@xs-kabel och fibervinda för väggdosa	Diam. 67



Skarvbox Cros ITB

SEG-nr	Nexans-nr	Benämning	Mått mm
25 991 21	30799909	Cros ITB 48-fiberskarvar	95x300x230
50 579 55	30798509	Kassetter för Cros ITB , 24-fibrer	20x140x205
50 579 56	30798609	Förslutning 12 kablar 2,2-4 mm	
50 579 57	30798709	Förslutning 12 kablar 4-6 mm	
50 608 15	30798909	Blindplugg ITB	
50 608 22	30798809	Kabelklämma för Cros ITB	

